


TIPOLOGÍA DE VIVIENDA III

SUPERFICIES ÚTILES.....






- RECIBIDOR	6.10	m2
- DISTRIBUIDOR	7.19	m2
- COCINA	9.06	m2
- SALÓN-COMEDOR	42.27	m2
- LAVADERO	1.98	m2
- BAÑO I	5.26	m2
- BAÑO II	3.49	m2
- TRASTERO	4.77	m2
- DORMITORIO I	13.09	m2
- DORMITORIO II	10.77	m2
- DORMITORIO III	10.77	m2
TOTAL SUPERFICIE ÚTIL	114.75	m2

SUPERFICIES CONSTRUIDAS.....

- ACCESO VIVIENDA	74.26	m2
- VIVIENDA	140.83	m2
- TERRAZA	88.77	m2
TOTAL SUPERFICIE CONSTRUIDA	303.86	m2

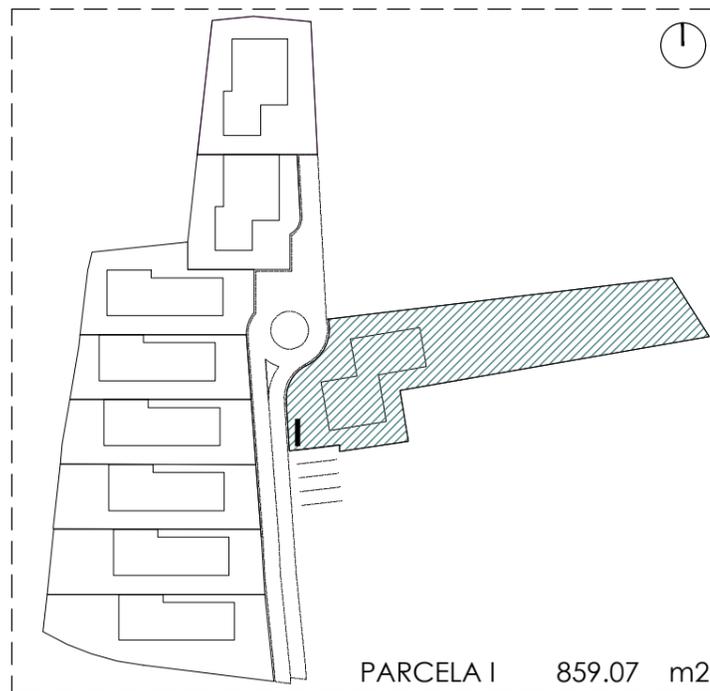


PLANTA

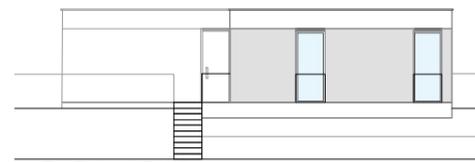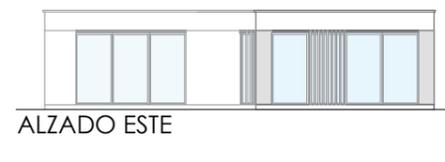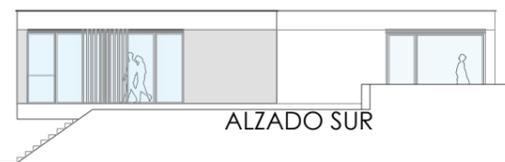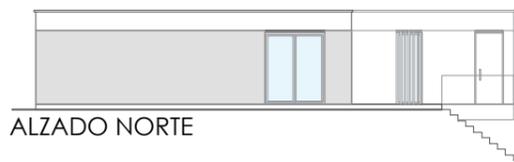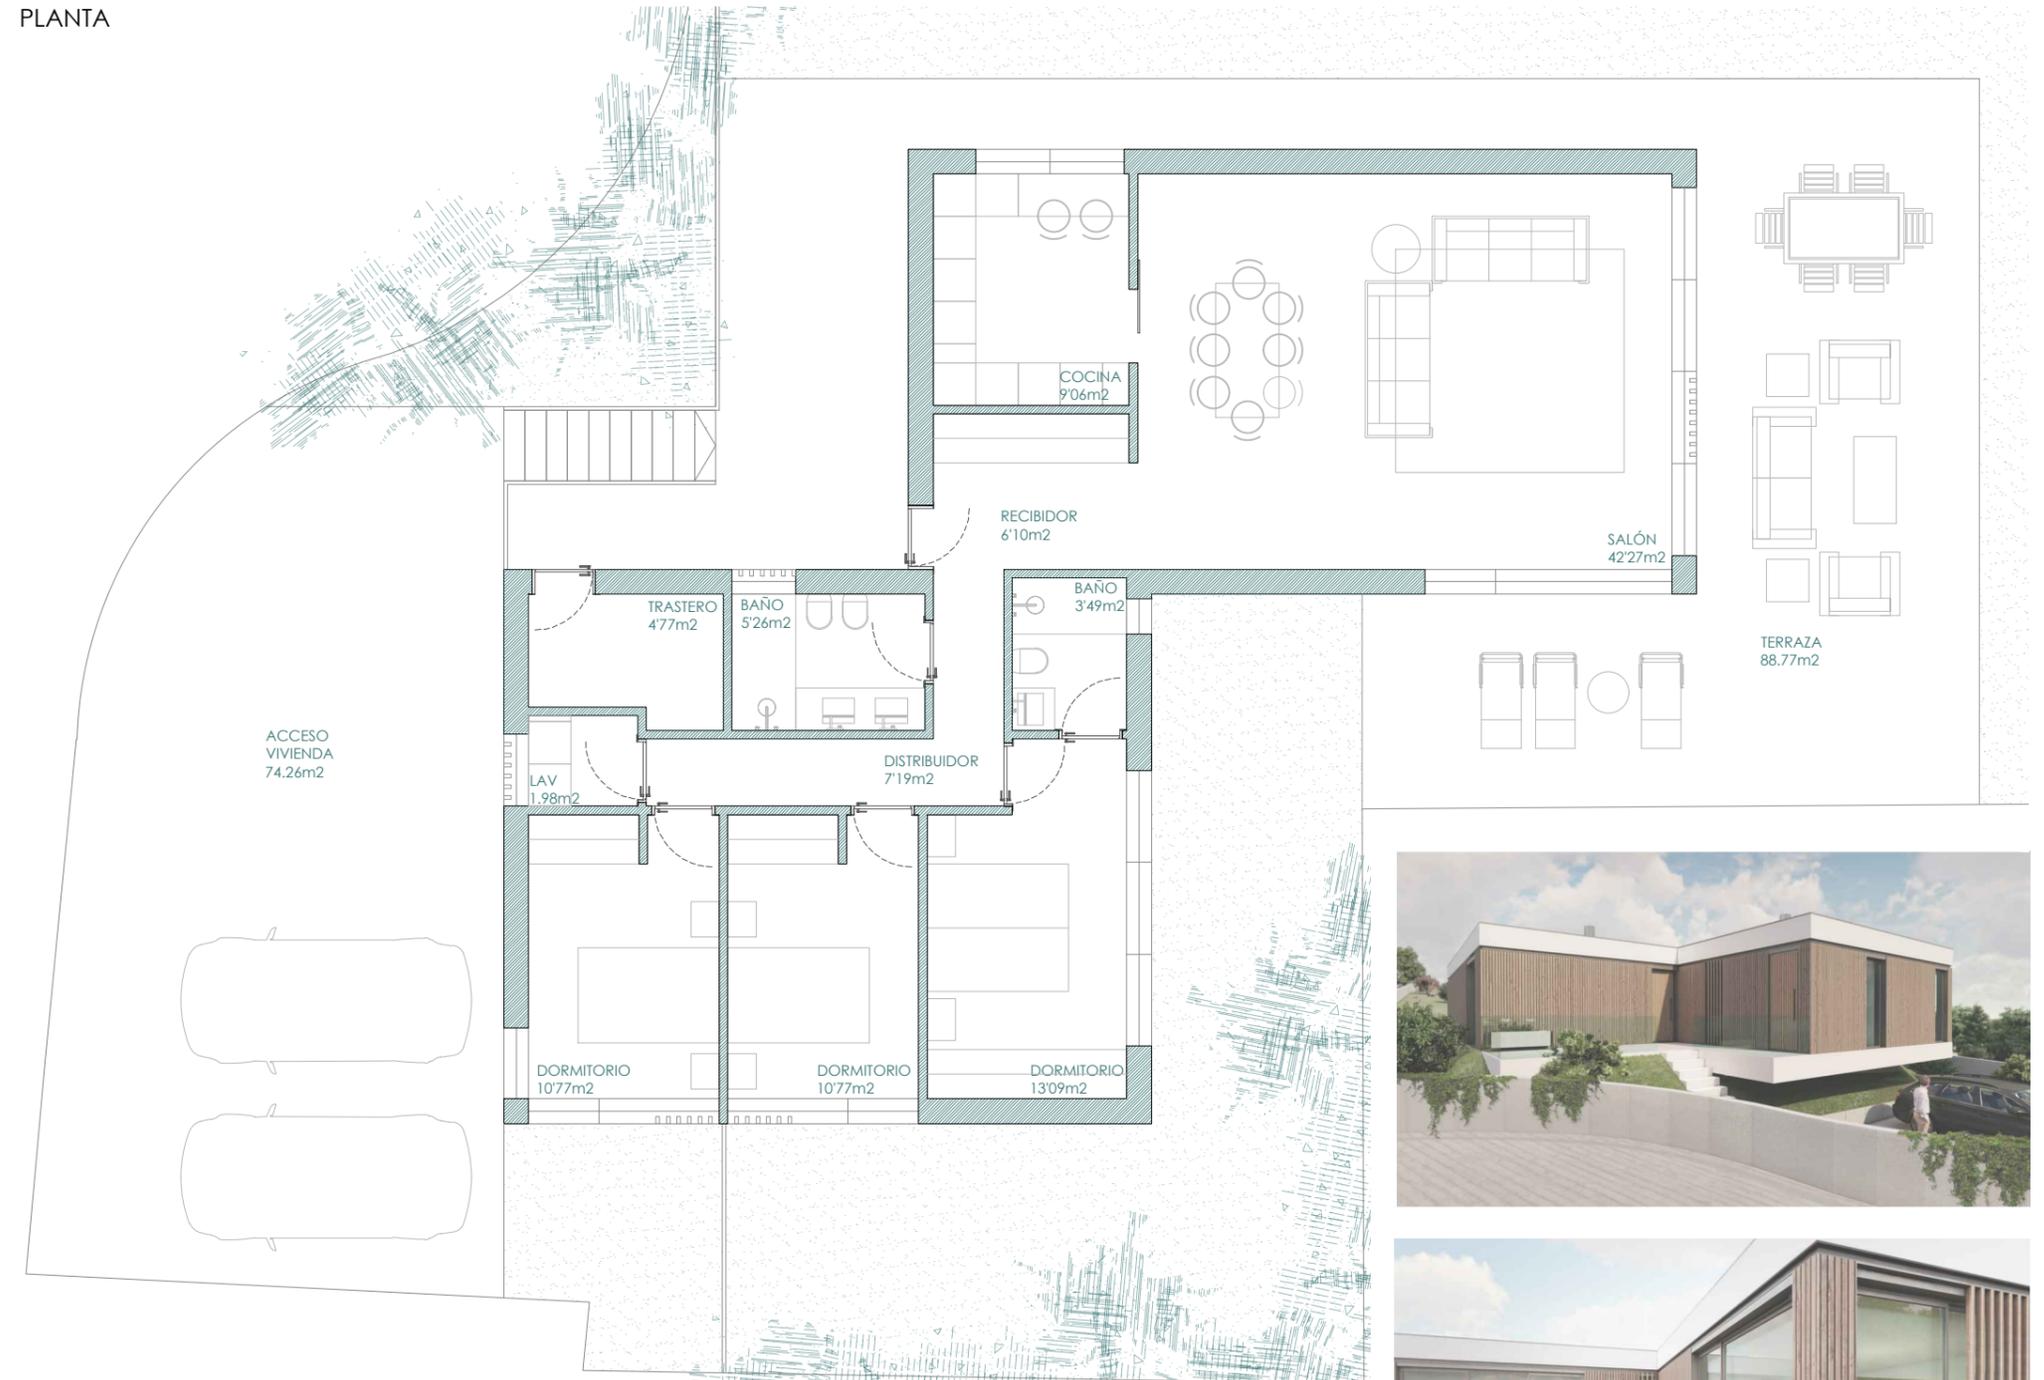


La información contenida en este plano no constituye, en ningún caso, una oferta para la venta ni una invitación para la compra venta del inmueble, no revistiendo por tanto ningún caracter contractual ni obligatorio por parte de XESTA. Si bien la información solicitada se ha preparado de buena fe y se cree exacta, la misma no pretende ser exhaustiva. No se realiza declaración o garantía alguna de forma expresa o tácita, y no se acepta responsabilidad alguna por parte de XESTA, en relación con la exactitud o integridad de este plano. Mobiliario no incluido.

PLANTA BAJA

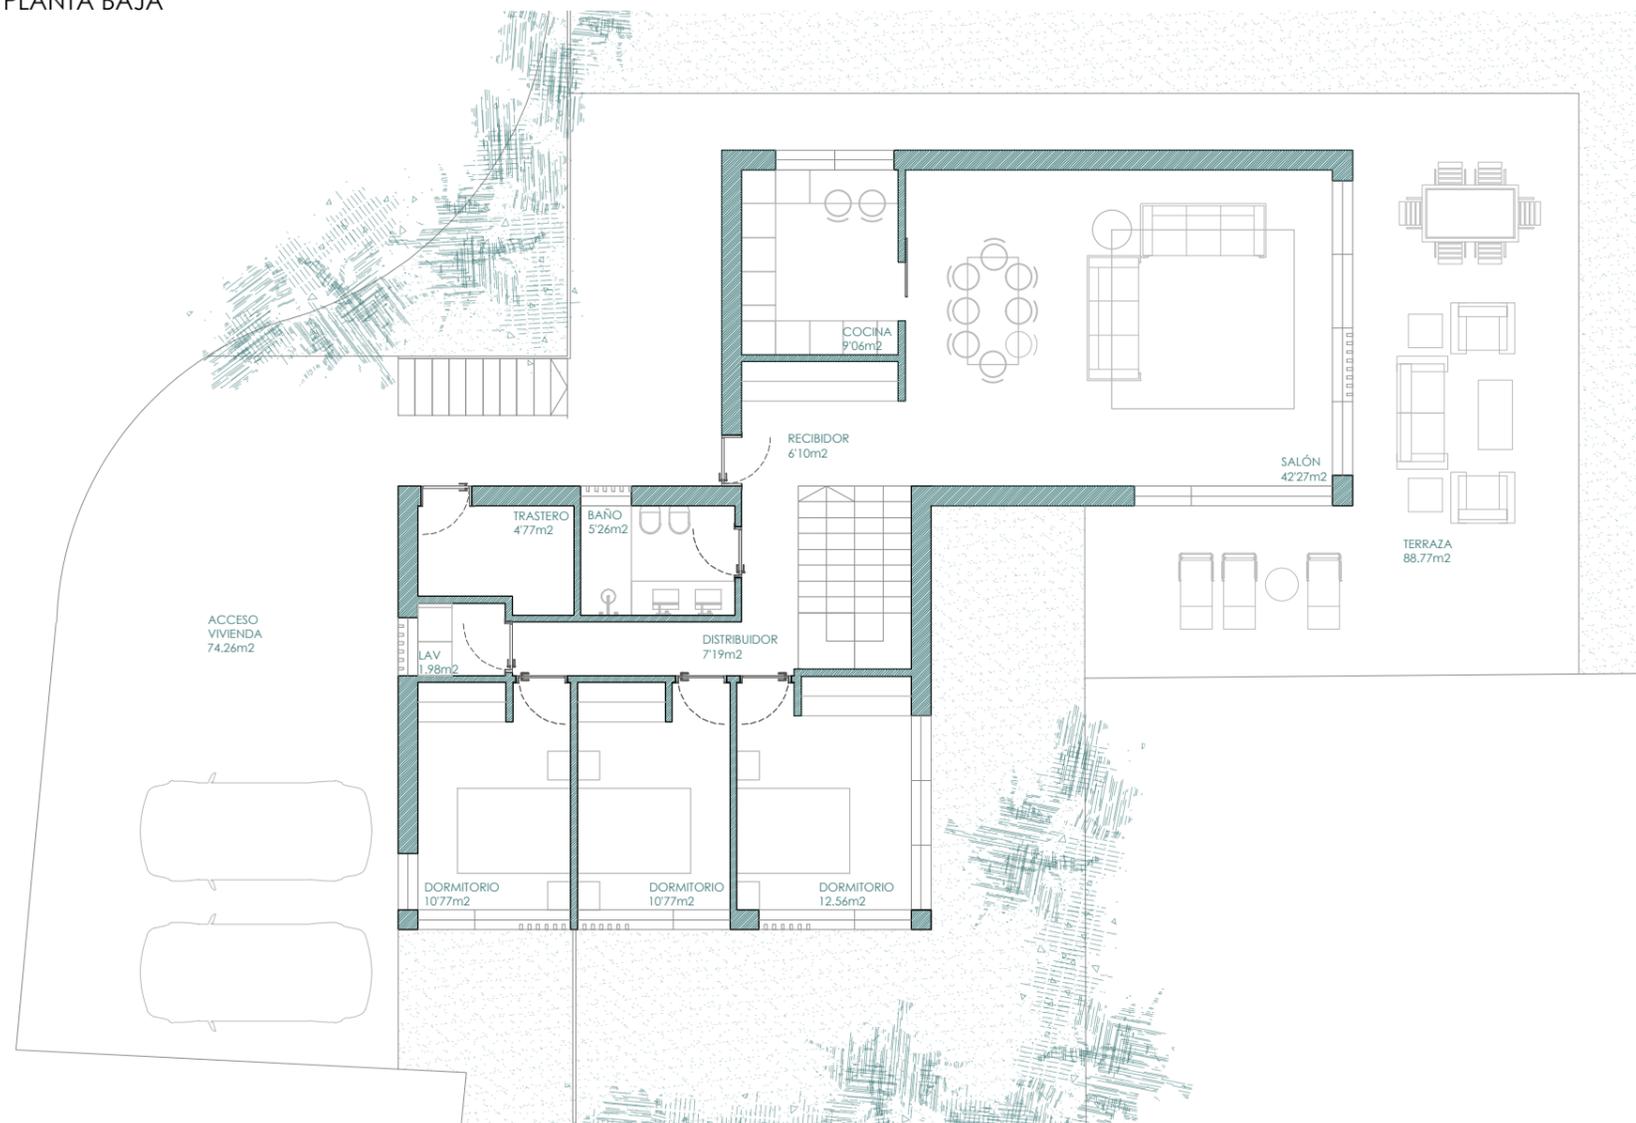

PLANTA PRIMERA

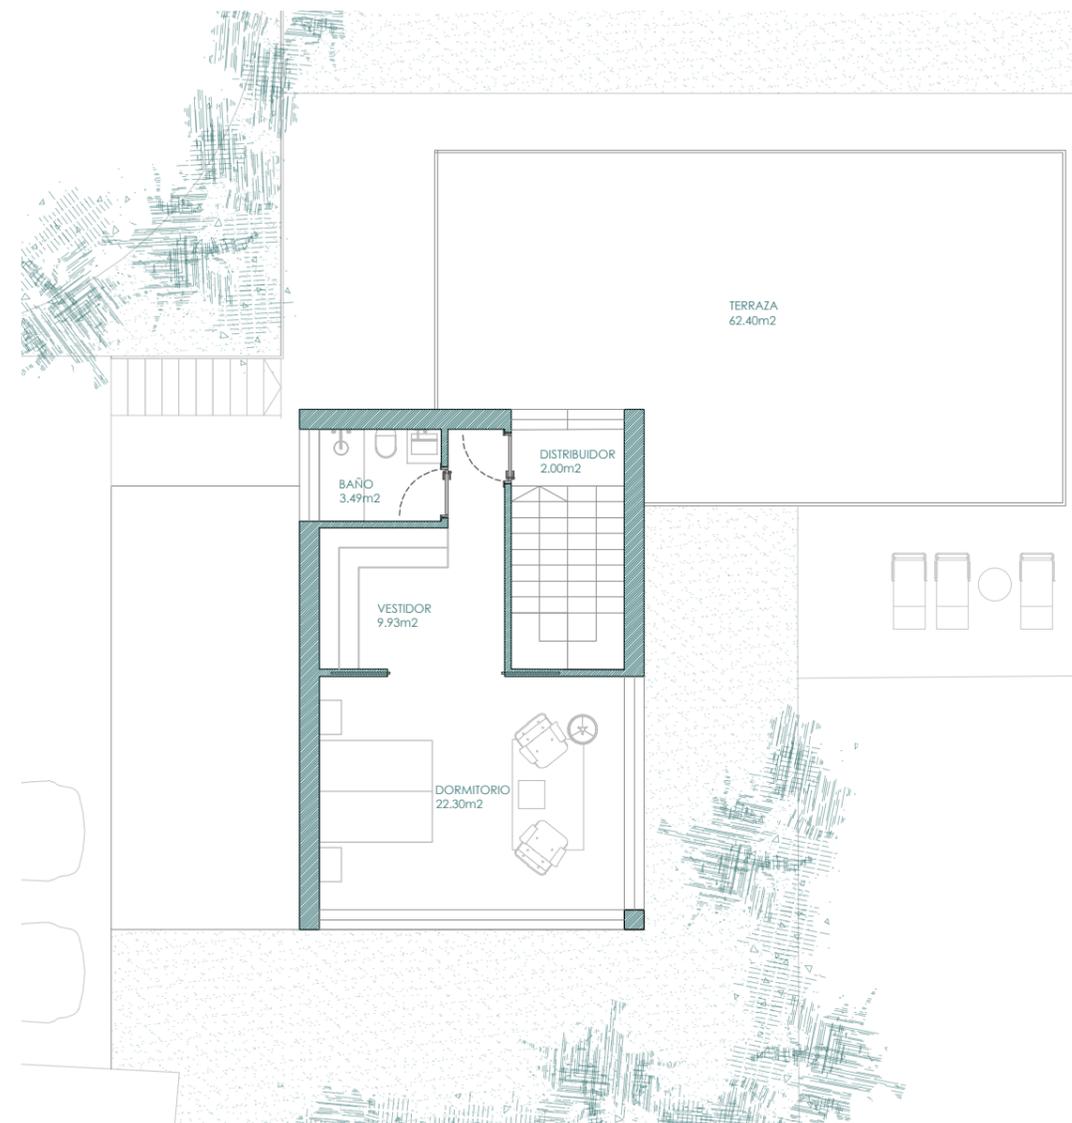

TIPOLOGÍA DE VIVIENDA III (OPCIÓN B+1)

PLANTA BAJA

SUPERFICIES ÚTILES.....		
- RECIBIDOR	6.10	m2
- DISTRIBUIDOR	7.19	m2
- COCINA	9.06	m2
- SALÓN-COMEDOR	42.27	m2
- LAVADERO	1.98	m2
- BAÑO I	5.26	m2
- TRASTERO	4.77	m2
- DORMITORIO I	12.56	m2
- DORMITORIO II	10.77	m2
- DORMITORIO III	10.77	m2

PLANTA BAJA

SUPERFICIES CONSTRUIDAS.....		
- ACCESO VIVIENDA	74.26	m2
- VIVIENDA	142.79	m2
- TERRAZA	88.77	m2

PLANTA PRIMERA

SUPERFICIES ÚTILES.....		
- DISTRIBUIDOR	2.00	m2
- VESTIDOR	9.93	m2
- BAÑO II	3.49	m2
- DORMITORIO I	22.30	m2

PLANTA PRIMERA

SUPERFICIES CONSTRUIDAS.....		
- VIVIENDA	56.06	m2
- TERRAZA	62.40	m2

TOTAL SUPERFICIES ÚTILES	148.45	m2
TOTAL SUPERFICIES CONSTRUIDAS	424.28	m2

ESCALA 1/100

